

SUPERFICIE SOLAR:
S=100.35 m²


SUPERFICIE CONSTRUIDA:
S=100.35 m²

PROMOTOR:

PLANTA BAJA

PLANO:
PROPUESTA 2
DISTRIB. Y AMUEBLAM.

ESCALA:
1/50

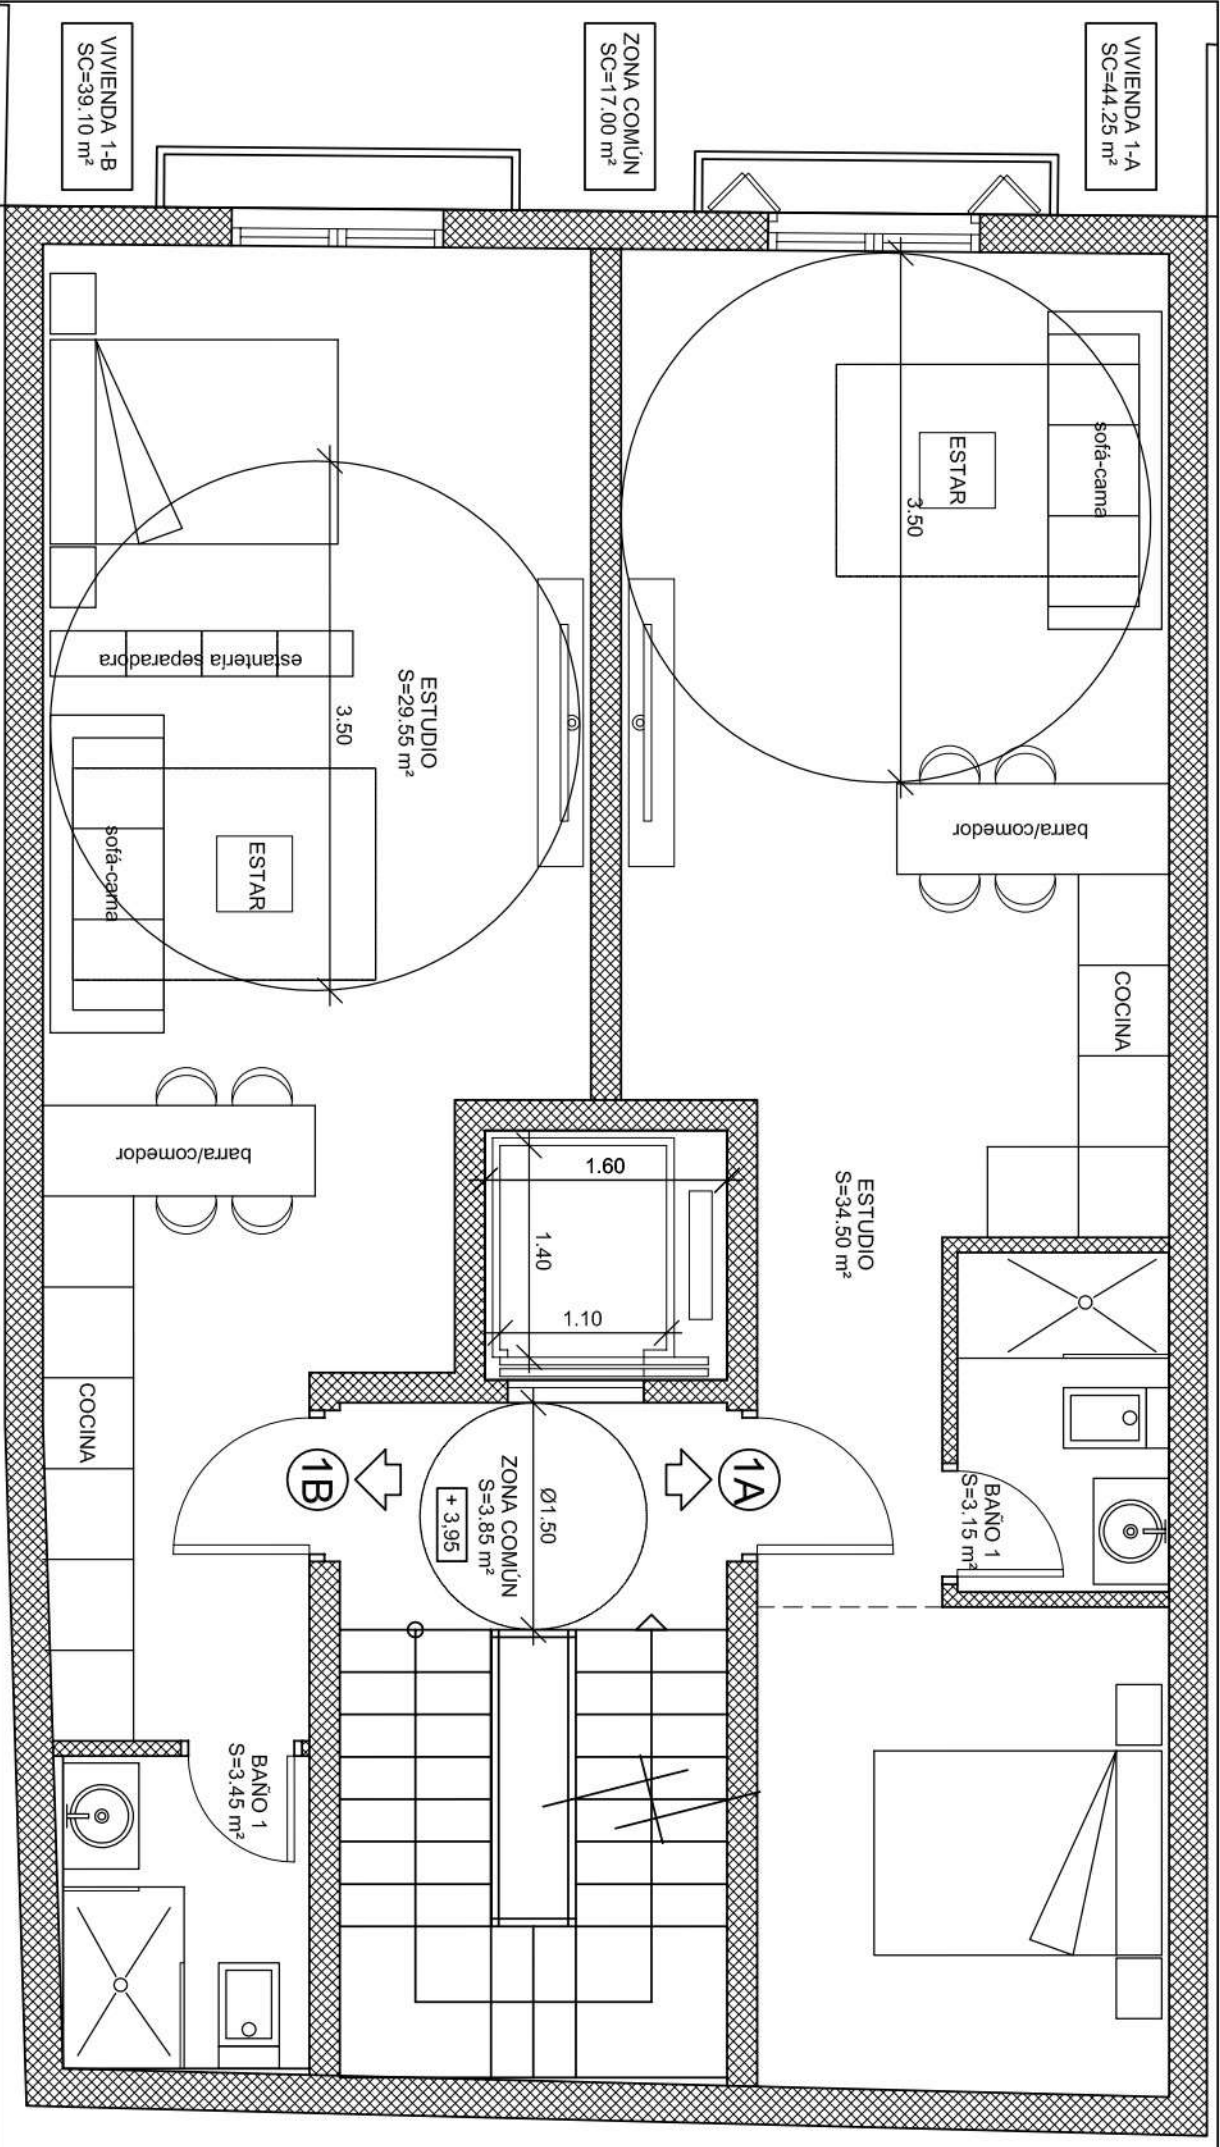

VIVIENDA 1-A
SC=44,25 m²

ZONA COMÚN
SC=17,00 m²

VIVIENDA 1-B
SC=39,10 m²

SUPERFICIE SOLAR:
S=100,35 m²

SUPERFICIE CONSTRUIDA:
S=100,35 m²


PROMOTOR:

PLANO:
PROPUESTA 2
DISTRIB. Y AMUEBLAM.

ESCALA:

1/50

**N
A
P**

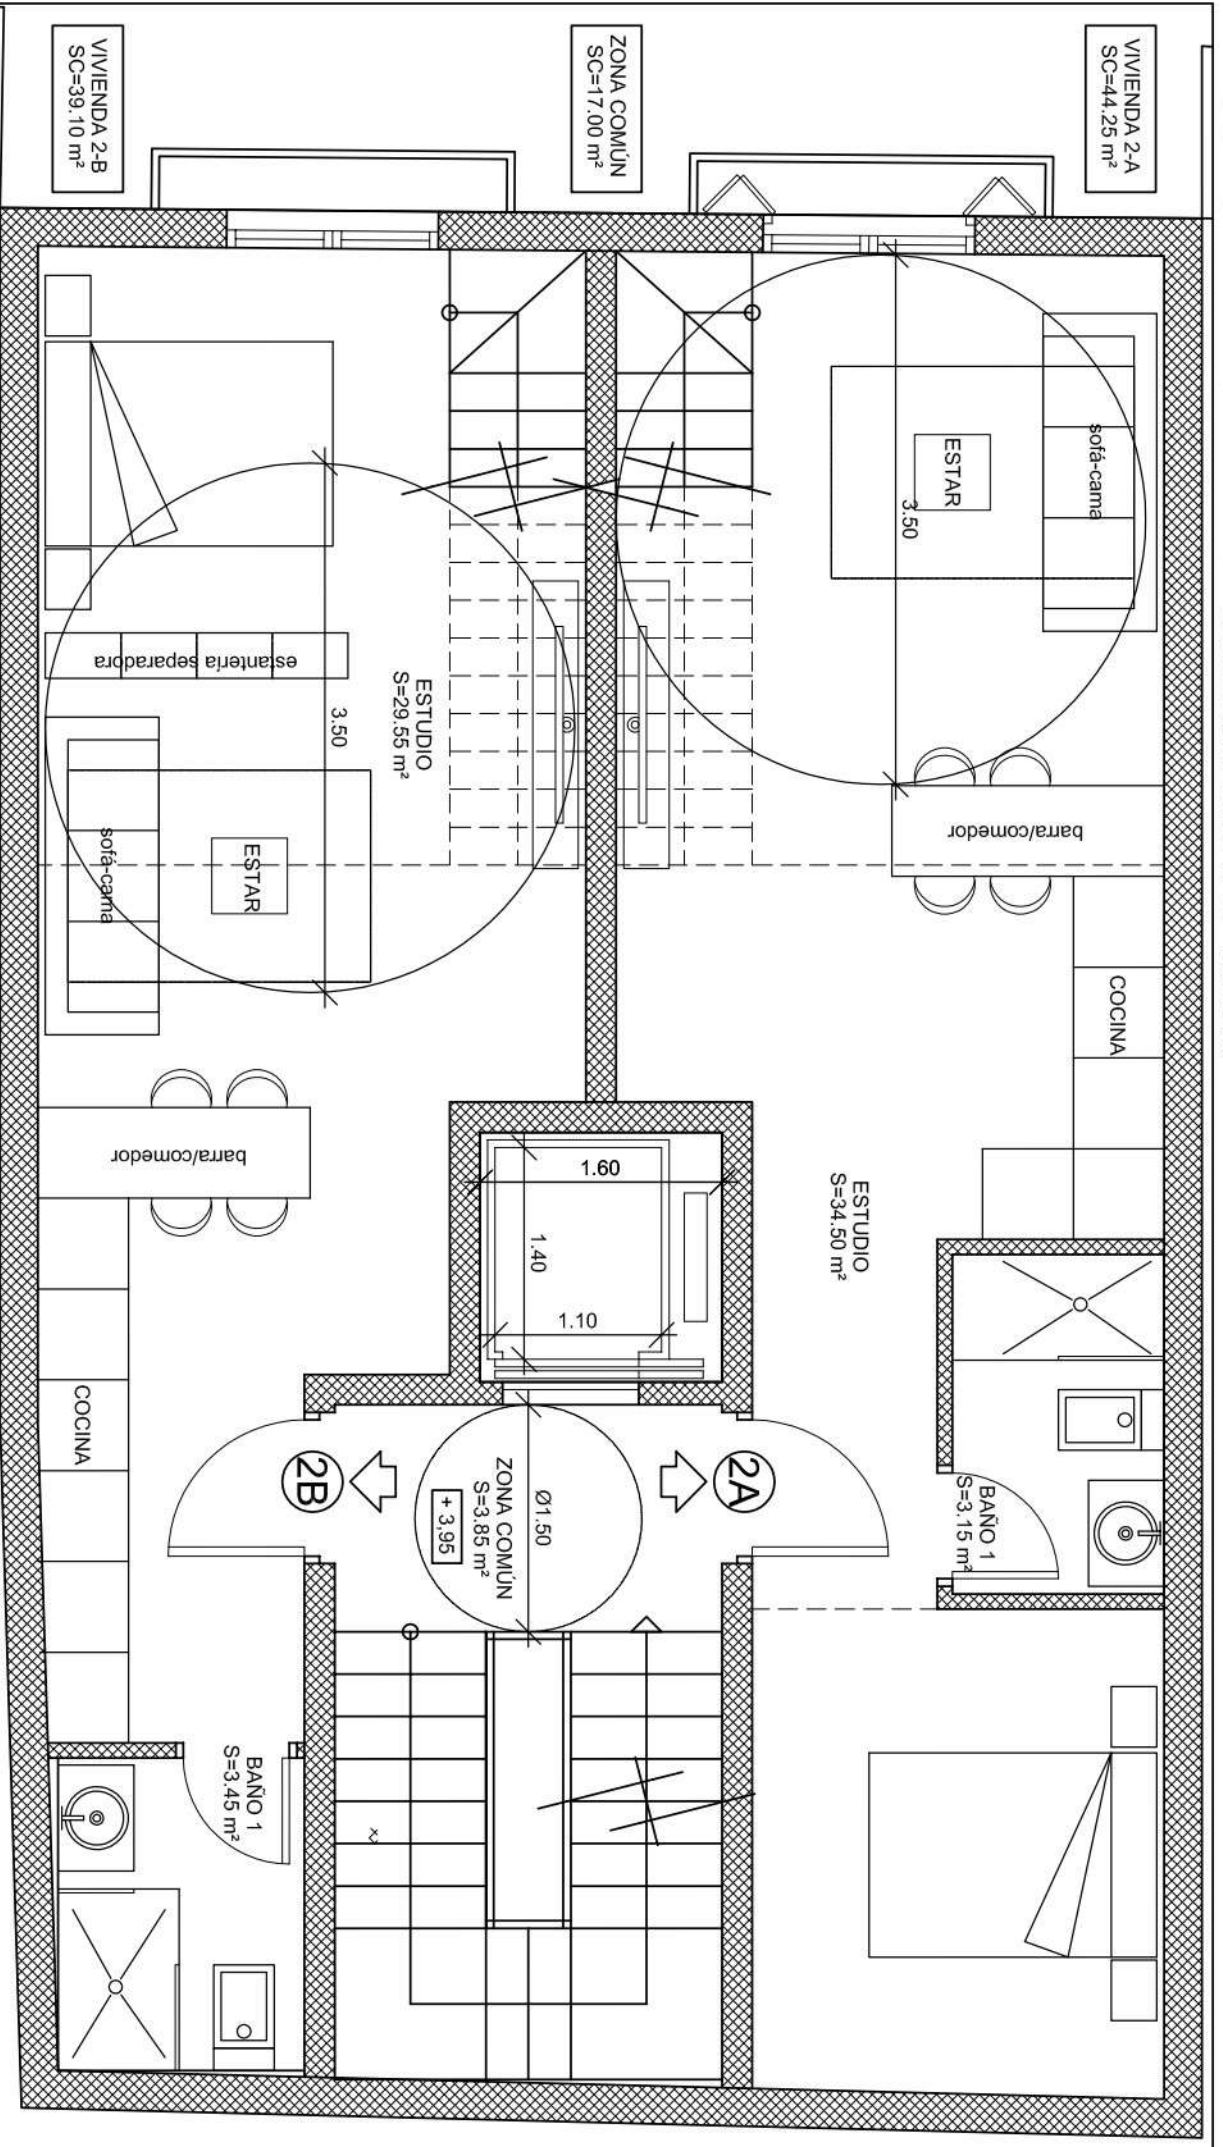

SUPERFICIE SOLAR:
S=100,35 m²

SUPERFICIE CONSTRUIDA:
S=100,35 m²


PROMOTOR:

PLANTA SEGUNDA

PLANO:
PROPUESTA 2
DISTRIB. Y AMUEBLAM.

ESCALA:
1/50

**N
A
P**

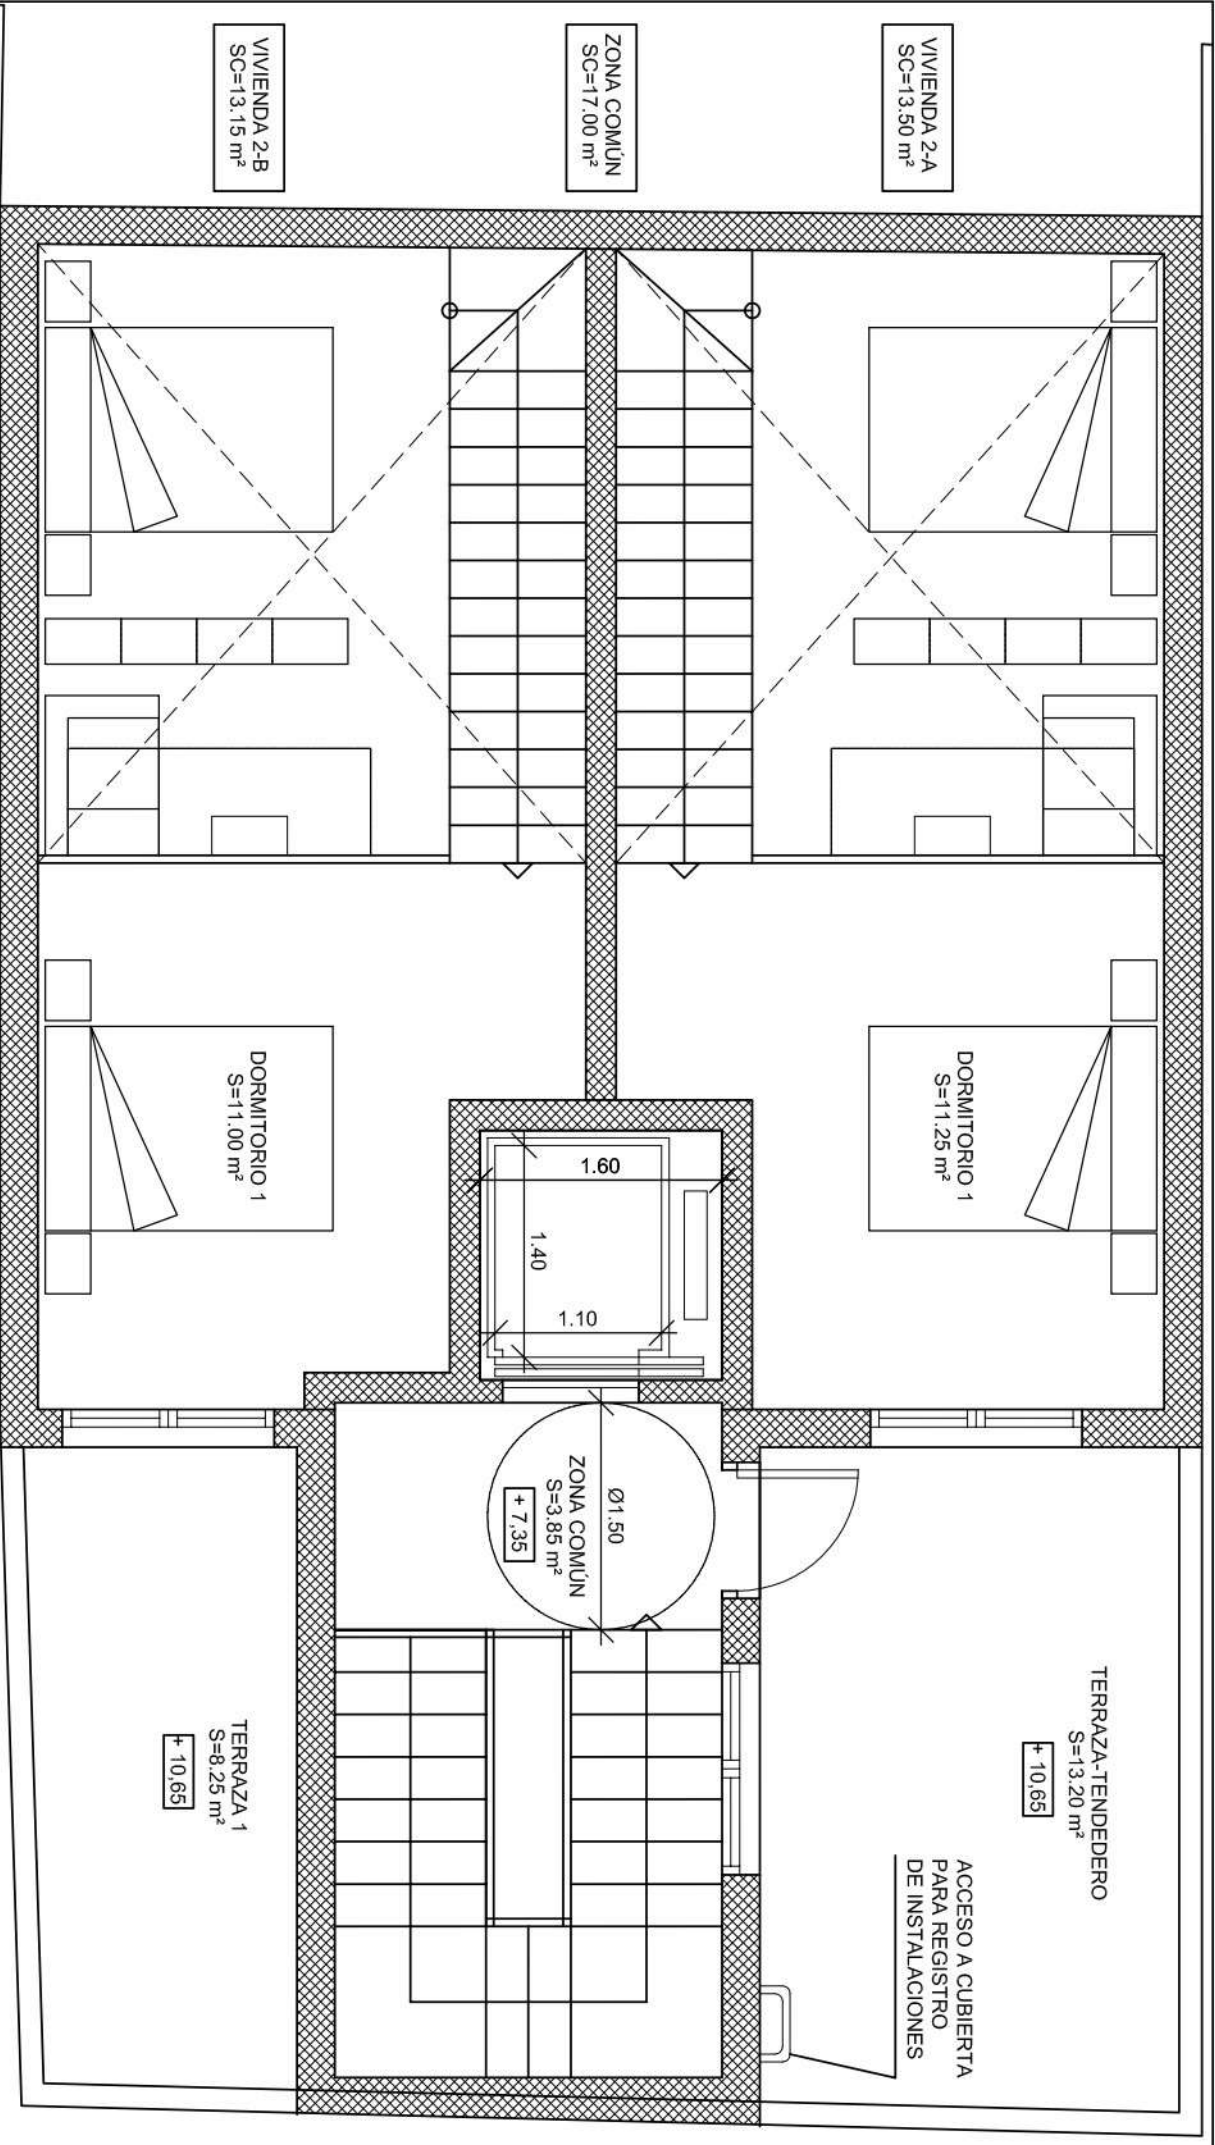

SUPERFICIE SOLAR:
S=100.35 m²

SUPERFICIE CONSTRUIDA:
S=43.65 m²

PROMOTOR:

PLANTA BAJO CUBIERTA

PLANO:
PROPUESTA 2
DISTRIB. Y AMUEBLAM.

ESCALA:

1/50

**N
A
P**